


Фасад 1-3

1:75

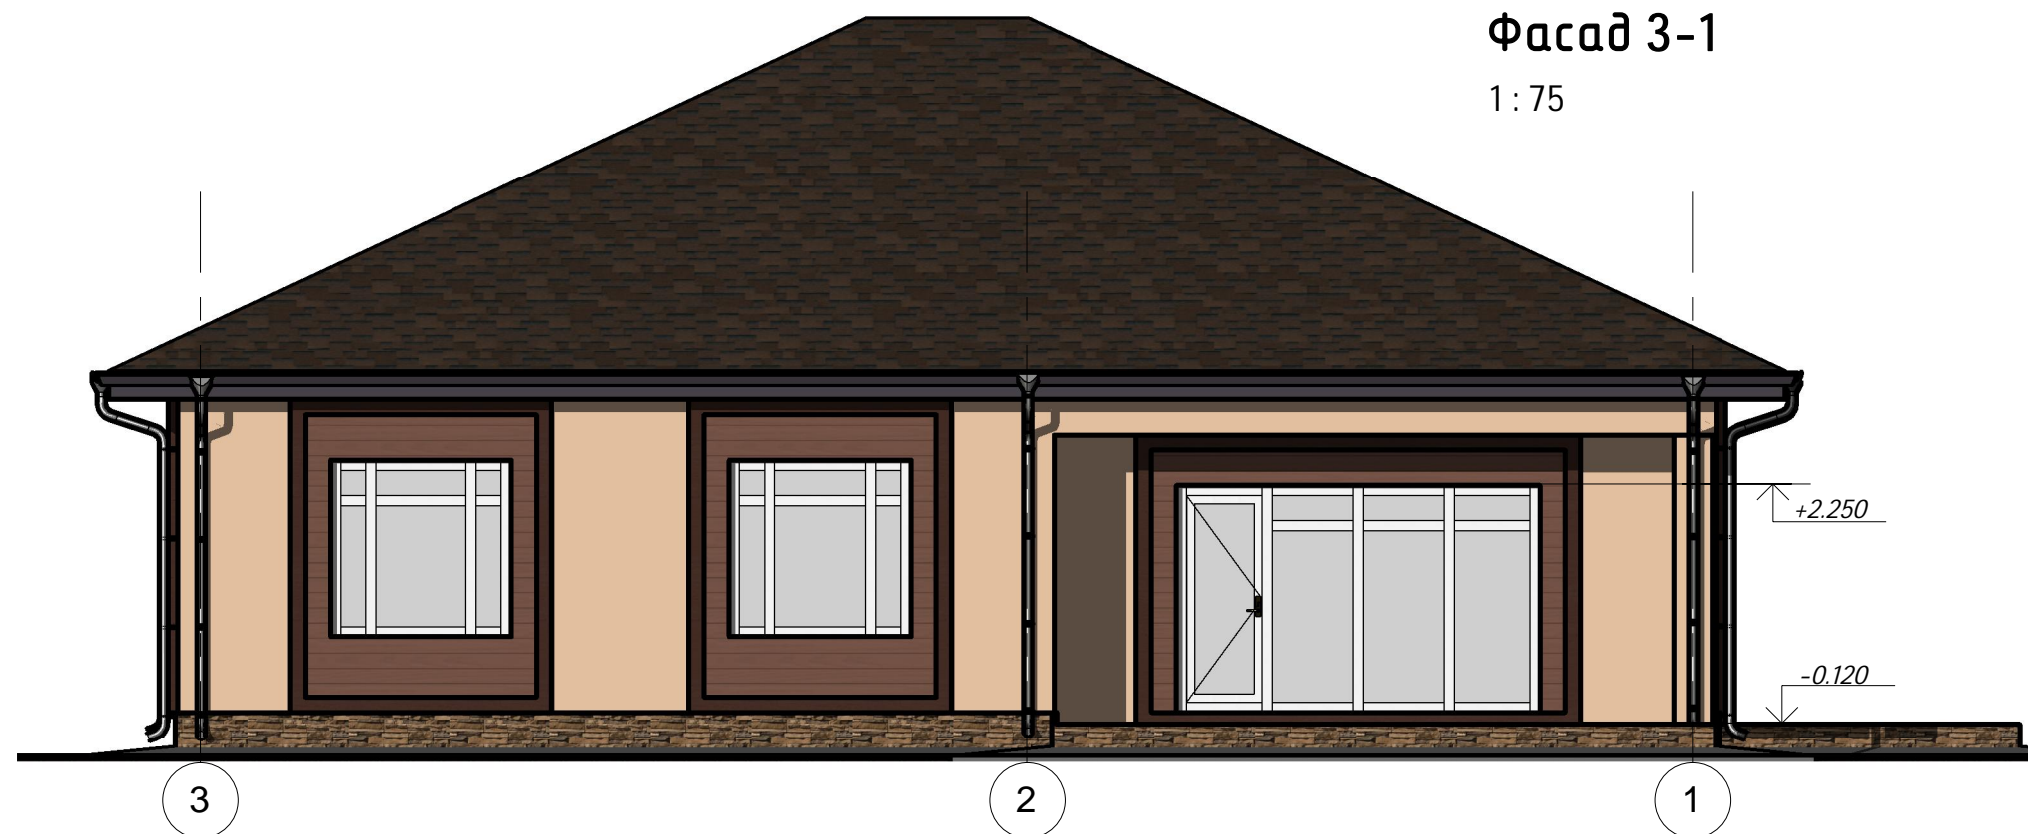

Фасад 3-1


1:75

Согласовано

Взам. инв. №


Подл. и дата

Инв. № подл.

|      |        |      |        |         |         |   |      |        |
|------|--------|------|--------|---------|---------|---|------|--------|
|      |        |      |        |         |         | 12/2017   |      |        |
|      |        |      |        |         |         | Владимирская обл.   |      |        |
|      |        |      |        |         |         | Одноэтажный жилой дом   |      |        |
|      |        |      |        |         |         | Стадия  | Лист | Листов |
|      |        |      |        |         |         | П   |      |        |
| Изм. | Кол.уч | Лист | № док. | Подпись | Дата    | Фасад 1-3. Фасад 3-1  |      |        |
|      |        |      |        |         | 06/2017 |  |      |        |
|      |        |      |        |         | 06/2017 |   |      |        |
|      |        |      |        |         | 06/2017 |   |      |        |


# Фасад А-Е

1:75

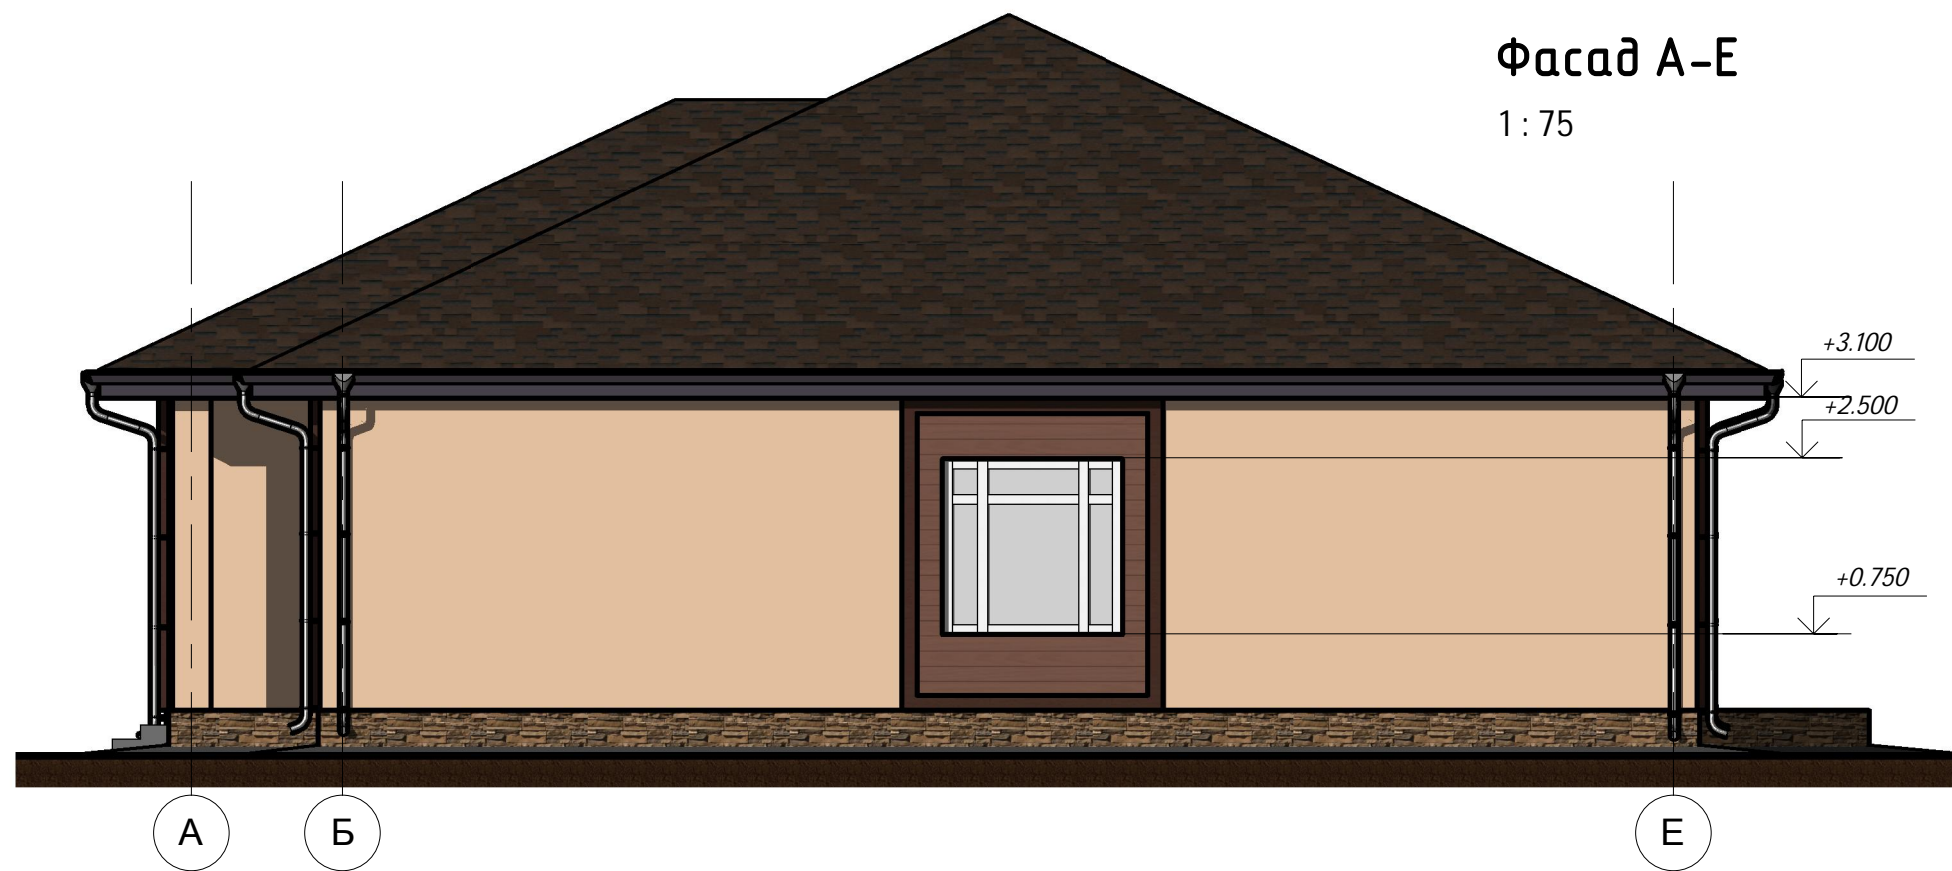

# Фасад Е-А

1:75

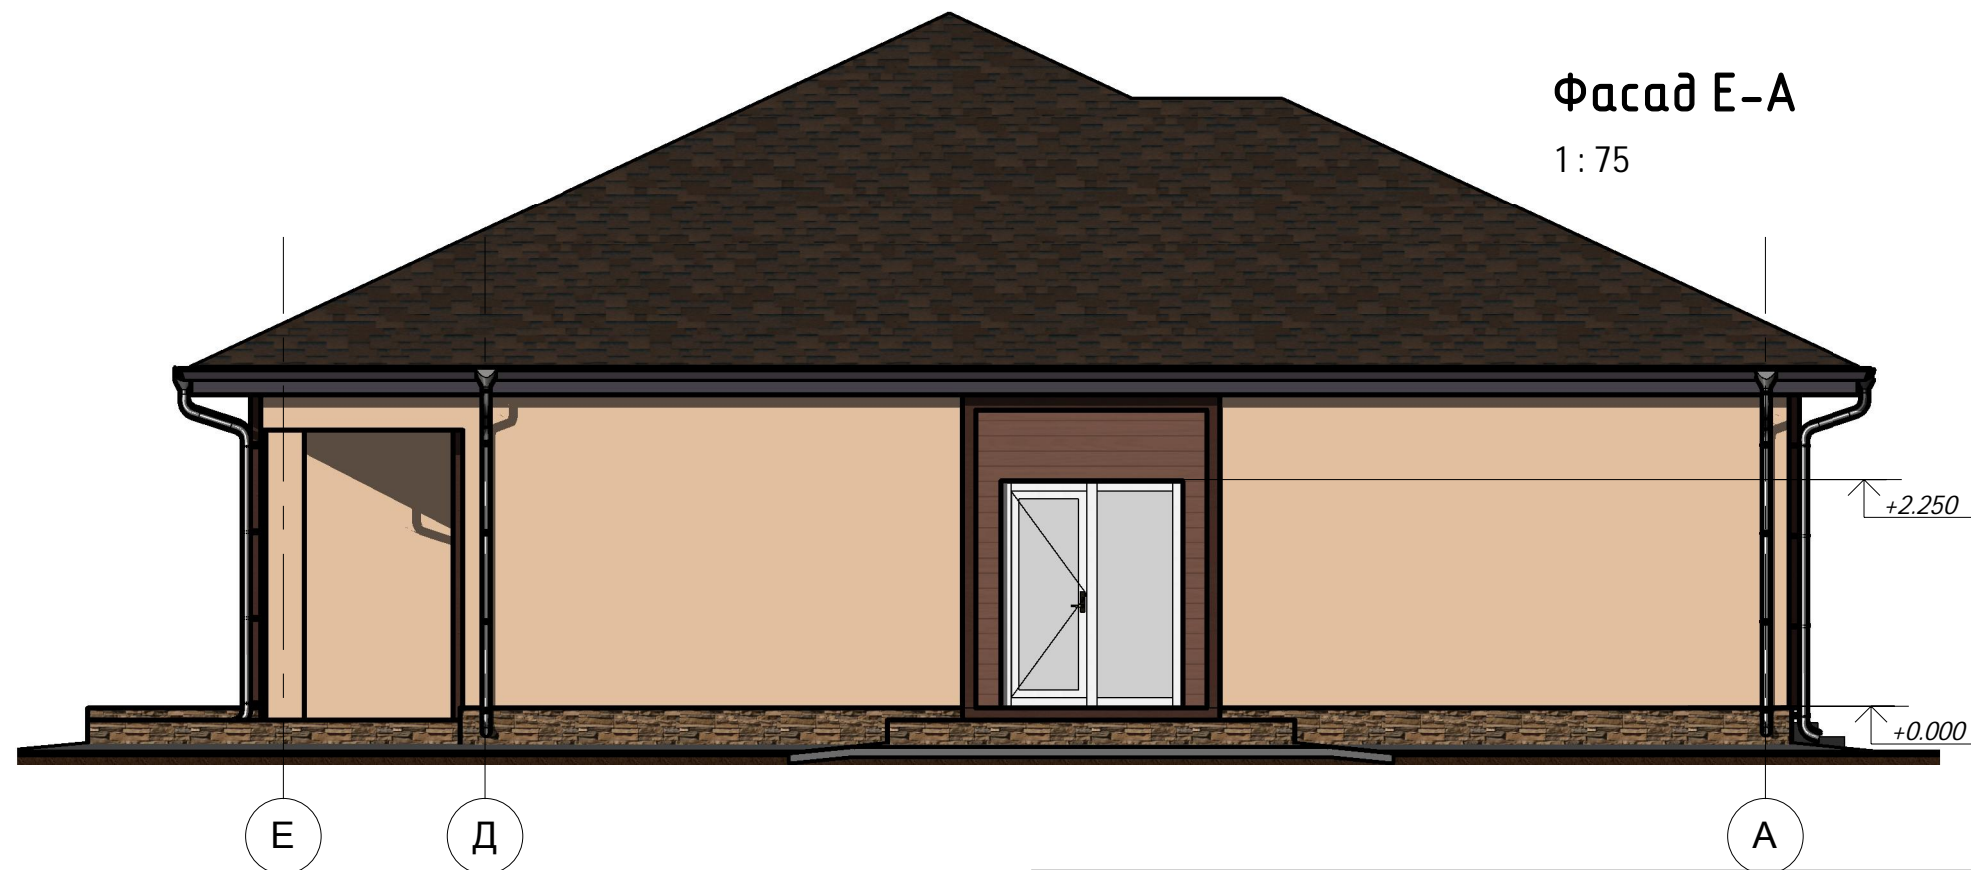


Согласовано

Взам. инв. №


Подл. и дата

Инв. № подл.

|            |          |      |        |                 |         |                       |   |      |        |
|------------|----------|------|--------|-----------------|---------|-----------------------|---|------|--------|
|            |          |      |        |                 |         | 12/2017               |   |      |        |
|            |          |      |        |                 |         | Владимирская обл.     |   |      |        |
|            |          |      |        |                 |         | Одноэтажный жилой дом | Стадия  | Лист | Листов |
|            |          |      |        |                 |         |                       | П   |      |        |
| Изм.       | Кол.уч   | Лист | № док. | Подпись         | Дата    | Фасад Е-А. Фасад А-Е. |  |      |        |
|            |          |      |        |                 |         |                       |   |      |        |
| ГИП        |          |      |        |                 | 06/2017 |                       |   |      |        |
| Проверил   |          |      |        |                 | 06/2017 |                       |   |      |        |
| Разработал | Логашова |      |        | <i>Логашова</i> | 06/2017 |                       |   |      |        |

# План 1-го этажа

1:100

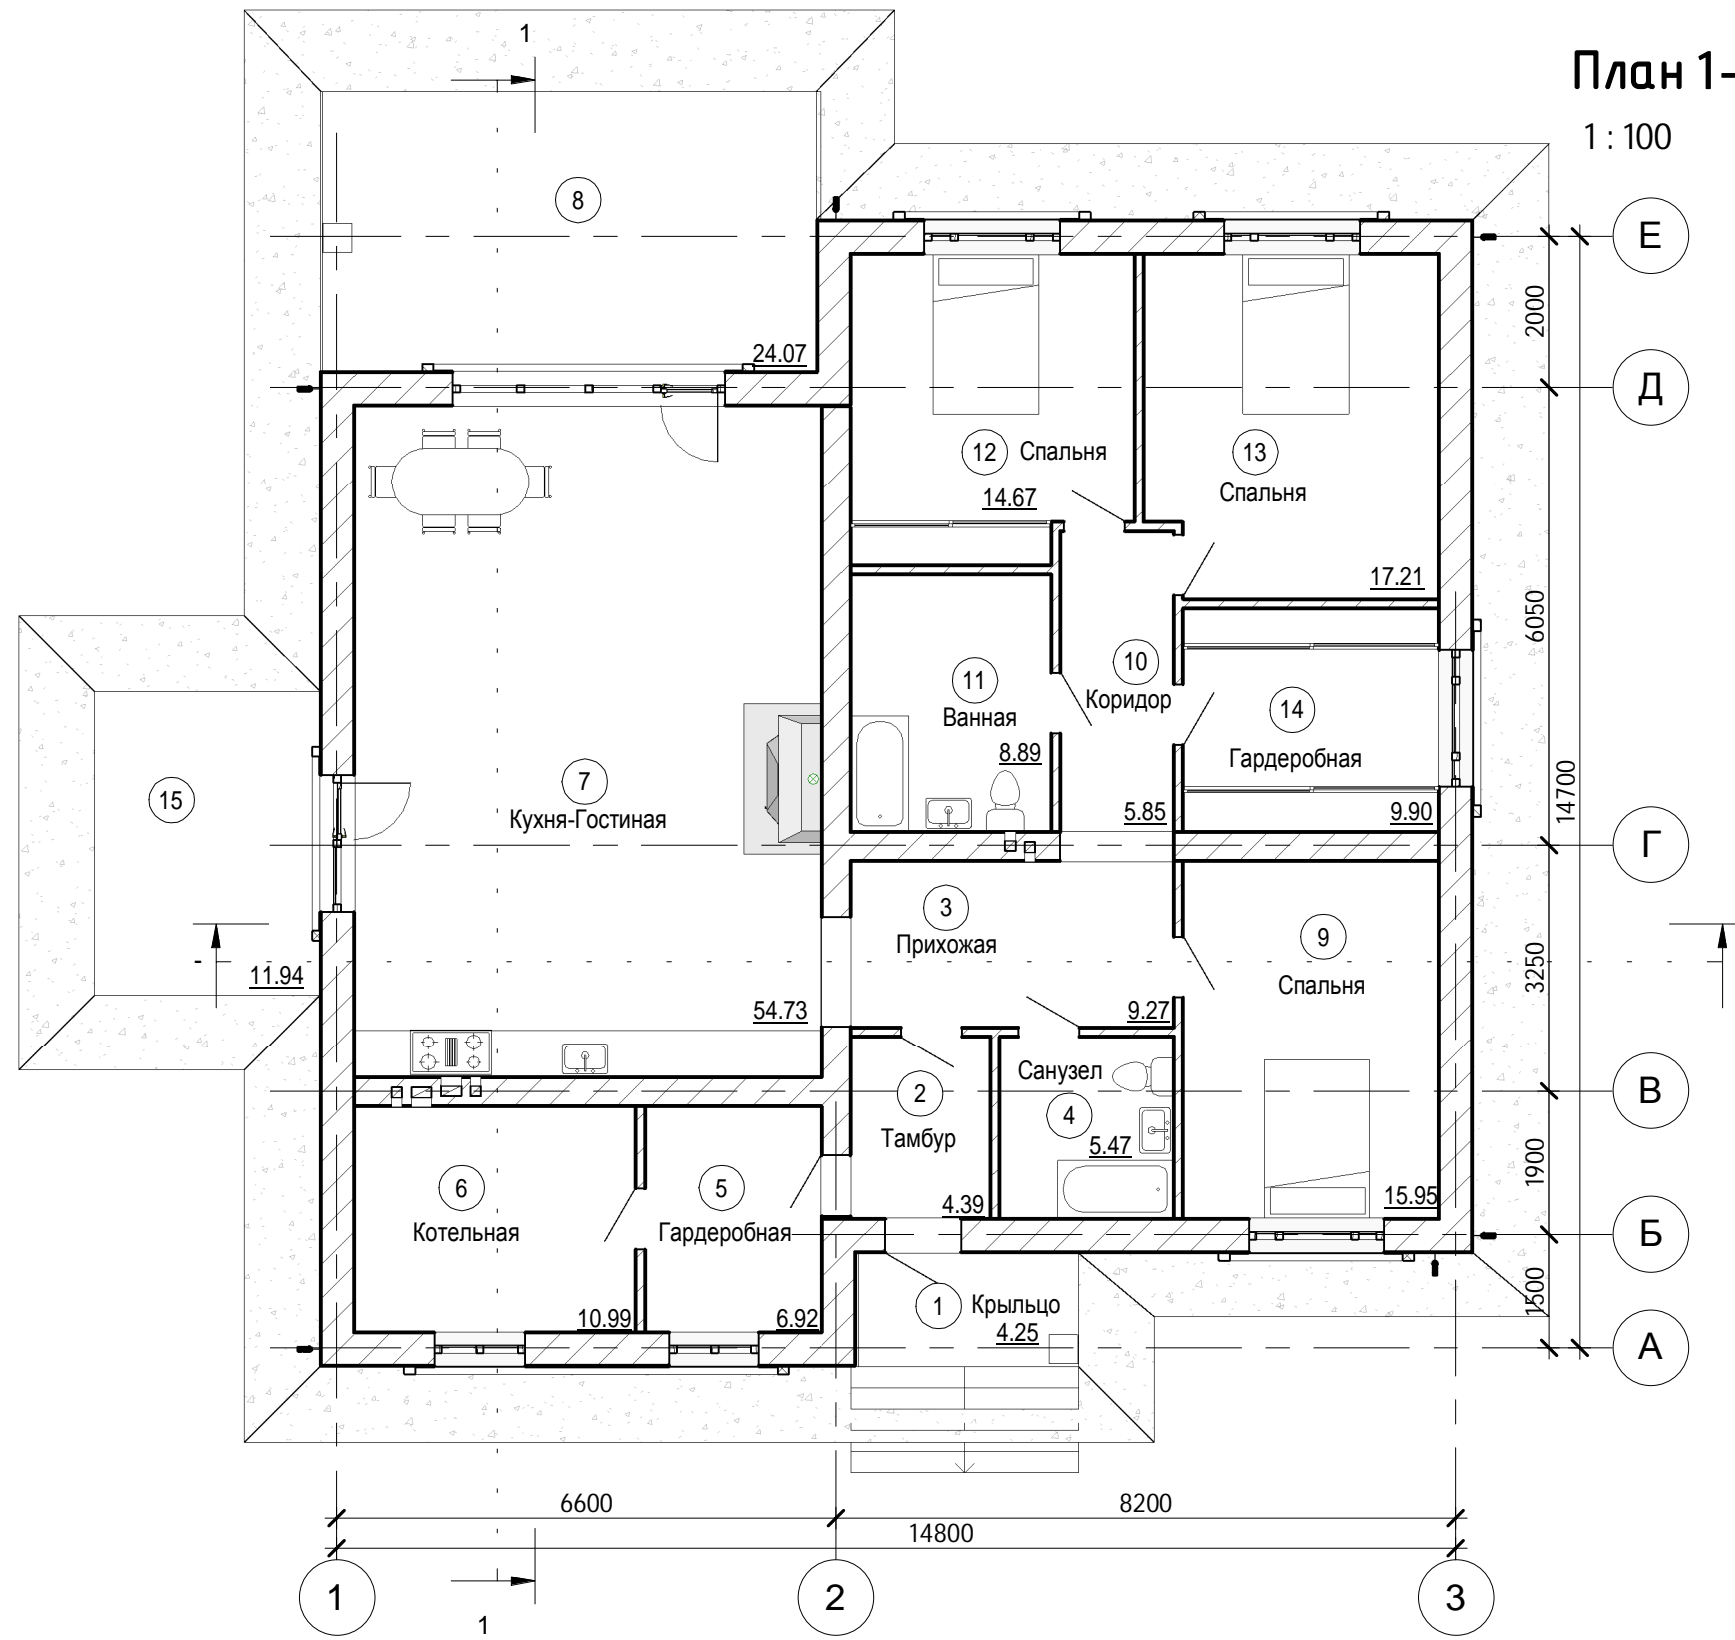


| Экспликация помещений, 1 этаж |                |                         |
|-------------------------------|----------------|-------------------------|
| № пом                         | Наименование   | Площадь, м <sup>2</sup> |
| 1-ый этаж                     |                |                         |
| 1                             | Крыльцо        | 4.25 м <sup>2</sup>     |
| 2                             | Тамбур         | 4.39 м <sup>2</sup>     |
| 3                             | Прихожая       | 9.27 м <sup>2</sup>     |
| 4                             | Санузел        | 5.47 м <sup>2</sup>     |
| 5                             | Гардеробная    | 6.92 м <sup>2</sup>     |
| 6                             | Котельная      | 10.99 м <sup>2</sup>    |
| 7                             | Кухня-Гостиная | 54.73 м <sup>2</sup>    |
| 8                             | Веранда        | 24.07 м <sup>2</sup>    |
| 9                             | Спальня        | 15.95 м <sup>2</sup>    |
| 10                            | Коридор        | 5.85 м <sup>2</sup>     |
| 11                            | Ванная         | 8.89 м <sup>2</sup>     |
| 12                            | Спальня        | 14.67 м <sup>2</sup>    |
| 13                            | Спальня        | 17.21 м <sup>2</sup>    |
| 14                            | Гардеробная    | 9.90 м <sup>2</sup>     |
| 15                            | Веранда        | 11.94 м <sup>2</sup>    |
| Общий итог: 15                |                | 204.49 м <sup>2</sup>   |

Согласовано

Взам. инв. №


Подп. и дата

Инв. № подл.

|            |          |      |        |                 |         |                       |                 |   |        |
|------------|----------|------|--------|-----------------|---------|-----------------------|-----------------|---|--------|
|            |          |      |        |                 |         | 12/2017               |                 |   |        |
|            |          |      |        |                 |         | Владимирская обл.     |                 |   |        |
| Изм.       | Кол.уч   | Лист | № док. | Подпись         | Дата    | Одноэтажный жилой дом | Стадия          | Лист  | Листов |
|            |          |      |        |                 |         |                       | П               |   |        |
| ГИП        |          |      |        |                 | 06/2017 |                       | План 1-го этажа |  |        |
| Проверил   |          |      |        |                 | 06/2017 |                       |                 |   |        |
| Разработал | Логашова |      |        | <i>Логашова</i> | 06/2017 |                       |                 |   |        |

# Разрез 1-1

1:75

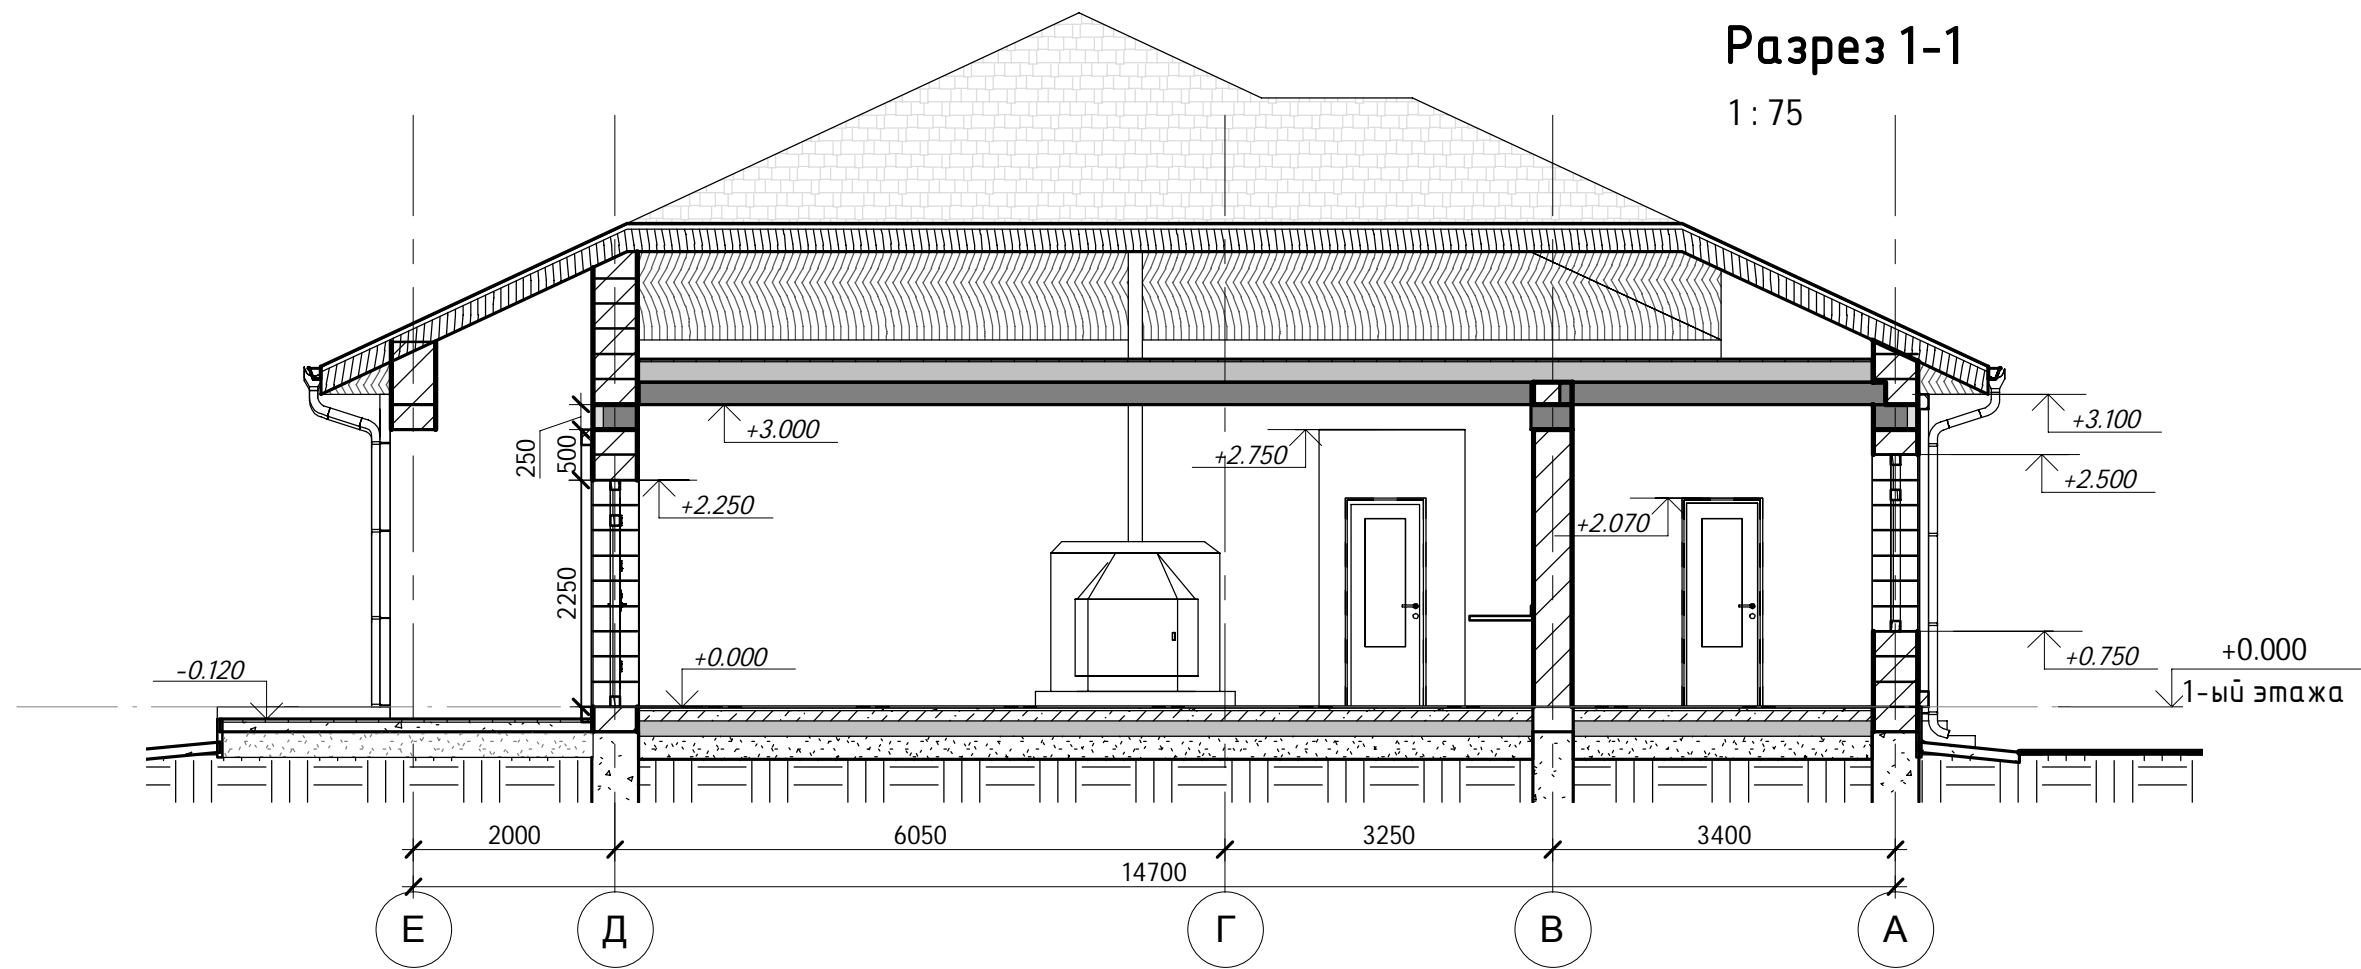


Согласовано


Взам. инв. №

Подп. и дата

Инв. № подл.

|            |          |      |        |                 |         |                       |   |      |        |
|------------|----------|------|--------|-----------------|---------|-----------------------|---|------|--------|
|            |          |      |        |                 |         | 12/2017               |   |      |        |
|            |          |      |        |                 |         | Владимирская обл.     |   |      |        |
| Изм.       | Кол.уч   | Лист | № док. | Подпись         | Дата    | Одноэтажный жилой дом | Стадия  | Лист | Листов |
|            |          |      |        |                 |         |                       | П   |      |        |
| ГИП        |          |      |        |                 | 06/2017 | Разрез 1-1            |  |      |        |
| Проверил   |          |      |        |                 | 06/2017 |                       |   |      |        |
| Разработал | Логашова |      |        | <i>Логашова</i> | 06/2017 |                       |   |      |        |



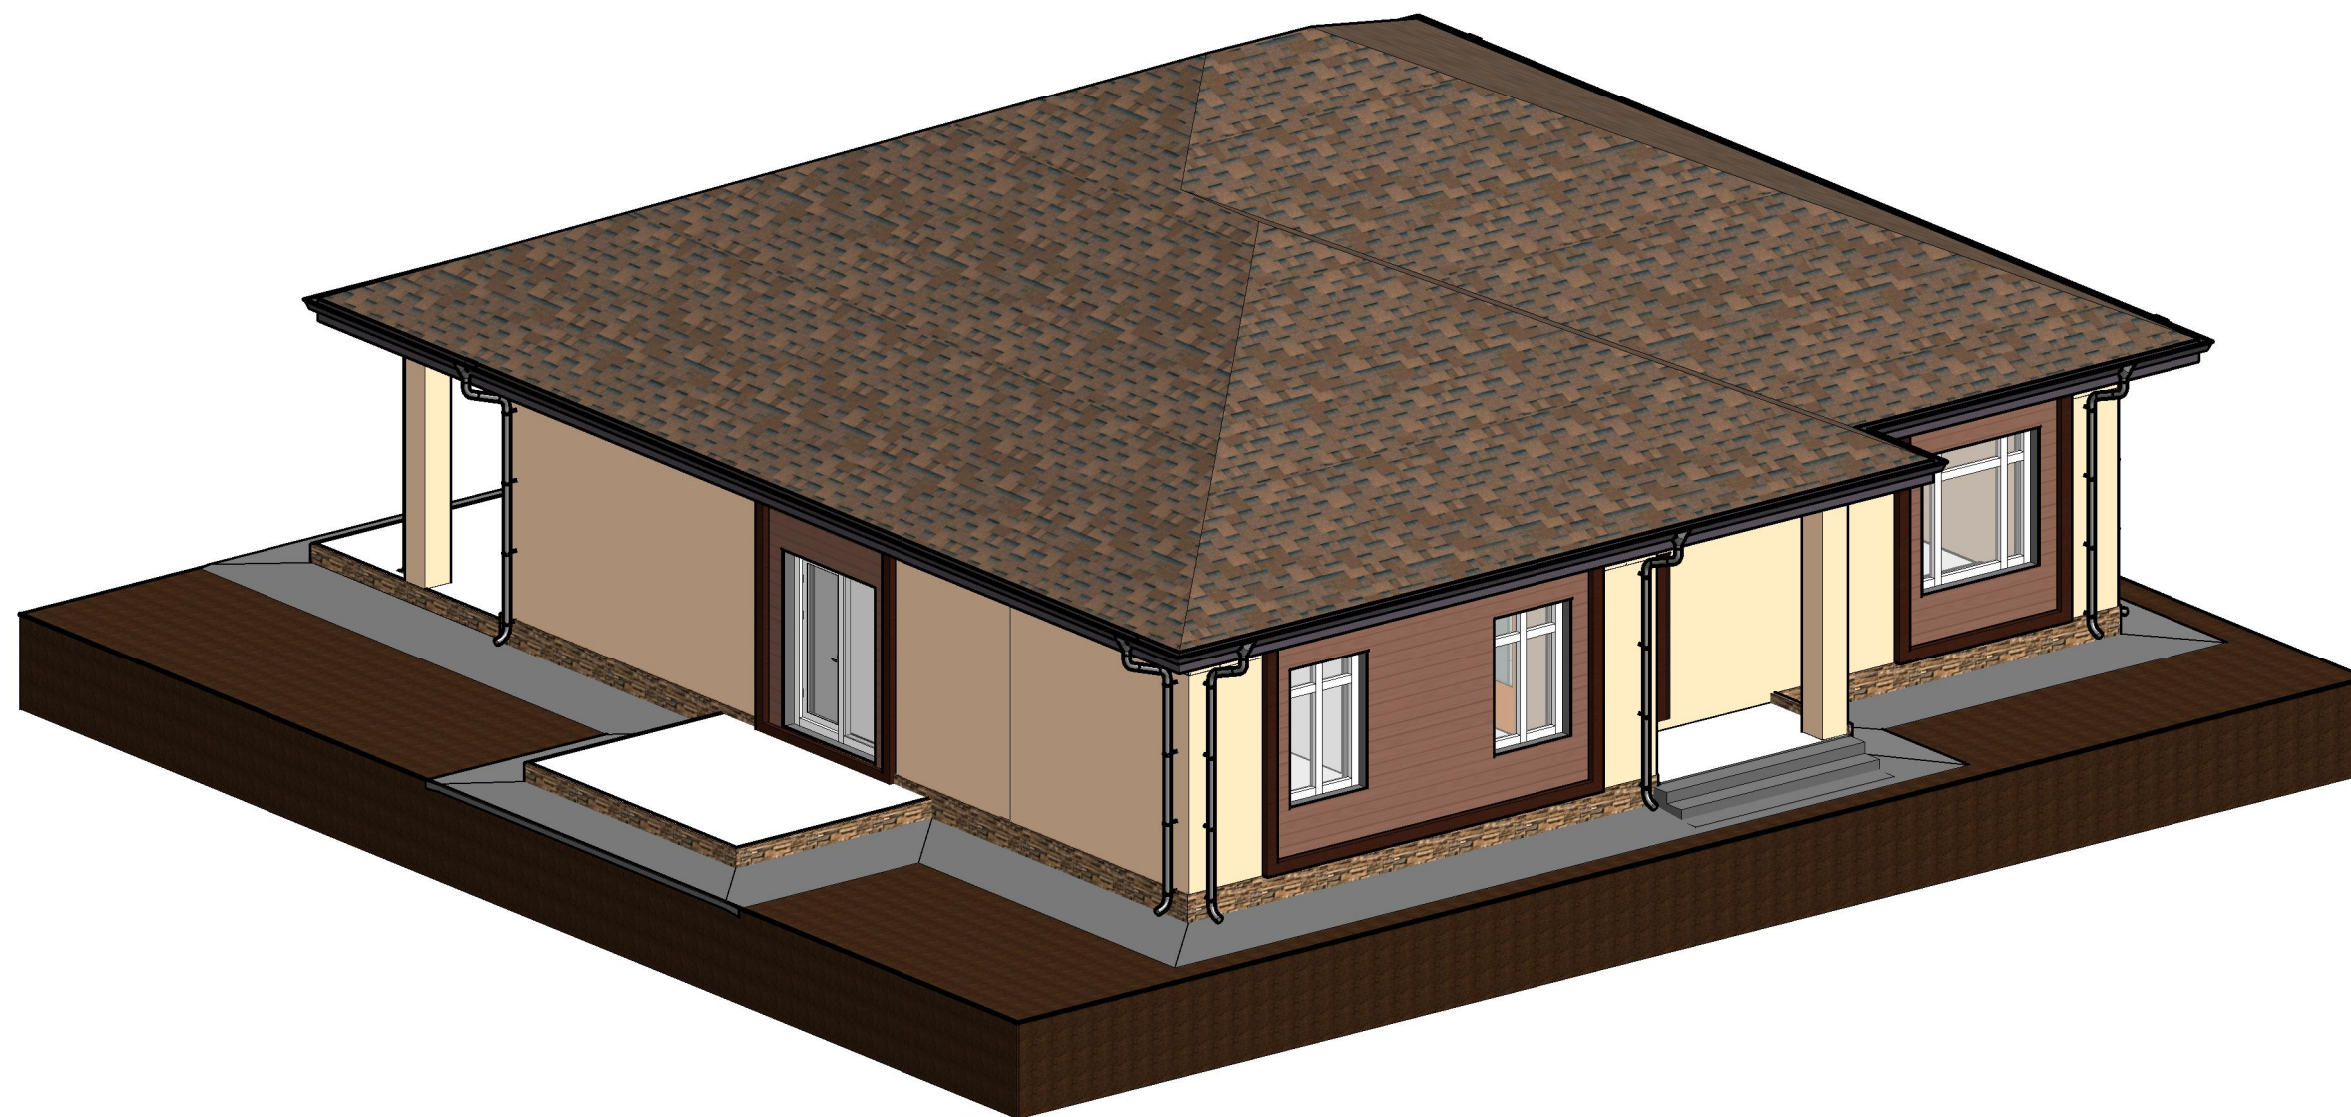


Согласовано

Взам. инв. №


Подп. и дата

Инв. № подл.

|            |          |      |        |                 |         |                       |   |      |        |
|------------|----------|------|--------|-----------------|---------|-----------------------|---|------|--------|
|            |          |      |        |                 |         | 12/2017               |   |      |        |
|            |          |      |        |                 |         | Владимирская обл.     |   |      |        |
|            |          |      |        |                 |         | Одноэтажный жилой дом | Стадия  | Лист | Листов |
|            |          |      |        |                 |         |                       | П   |      |        |
| Изм.       | Кол.уч   | Лист | № док. | Подпись         | Дата    |                       |   |      |        |
|            |          |      |        |                 | 12/2016 |                       |   |      |        |
| Проверил   |          |      |        |                 | 12/2016 |                       |   |      |        |
| Разработал | Логашова |      |        | <i>Логашова</i> | 12/2016 |                       |   |      |        |
|            |          |      |        |                 |         |                       |  |      |        |

# План 1-го этажа

1:75

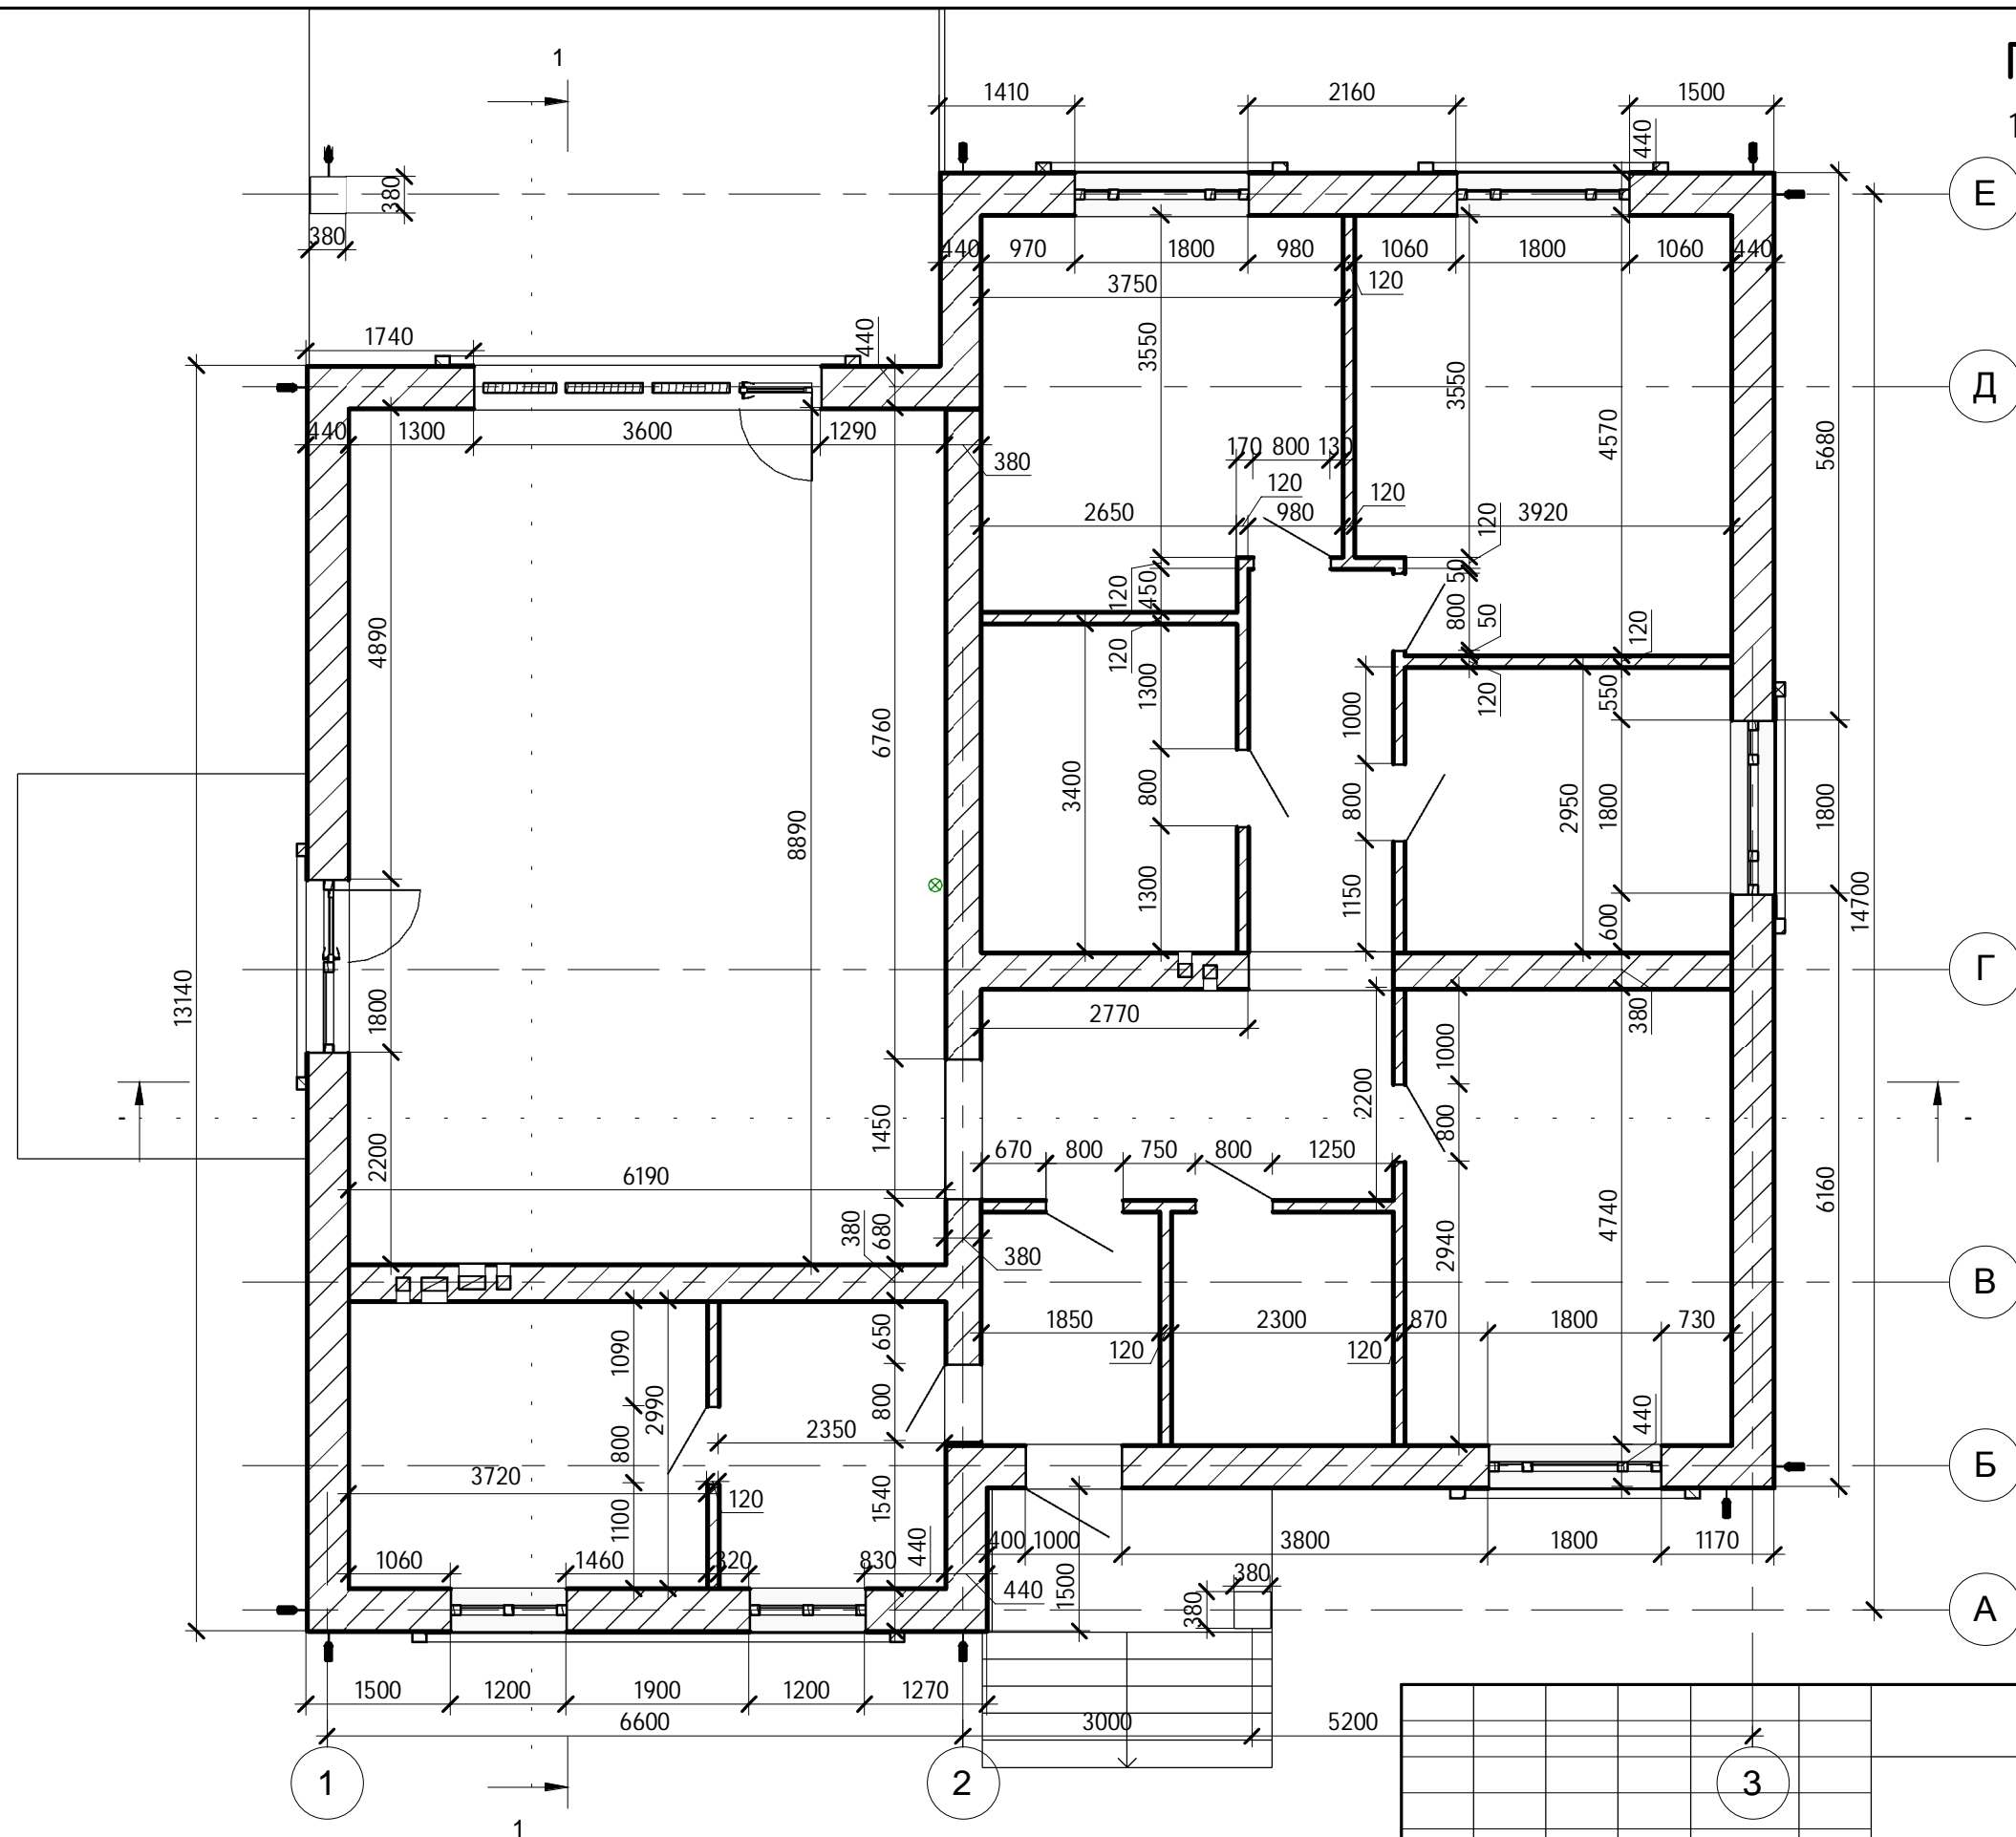

Согласовано

Взам. инв. №

Подп. и дата

Инв. № подл.

|      |        |      |        |         |         |                           |      |        |
|------|--------|------|--------|---------|---------|---------------------------|------|--------|
|      |        |      |        |         |         | 12/2017                   |      |        |
|      |        |      |        |         |         | Владимирская обл.         |      |        |
|      |        |      |        |         |         | Одноэтажный жилой дом     |      |        |
|      |        |      |        |         |         | Стадия                    | Лист | Листов |
|      |        |      |        |         |         | П                         |      |        |
|      |        |      |        |         |         | Кладочный план 1-го этажа |      |        |
| Изм. | Кол.уч | Лист | № док. | Подпись | Дата    |                           |      |        |
|      |        |      |        |         | 04/2017 |                           |      |        |
|      |        |      |        |         | 04/2017 |                           |      |        |
|      |        |      |        |         | 04/2017 |                           |      |        |

